


Tubo de Cobre para agua 1mm espesor

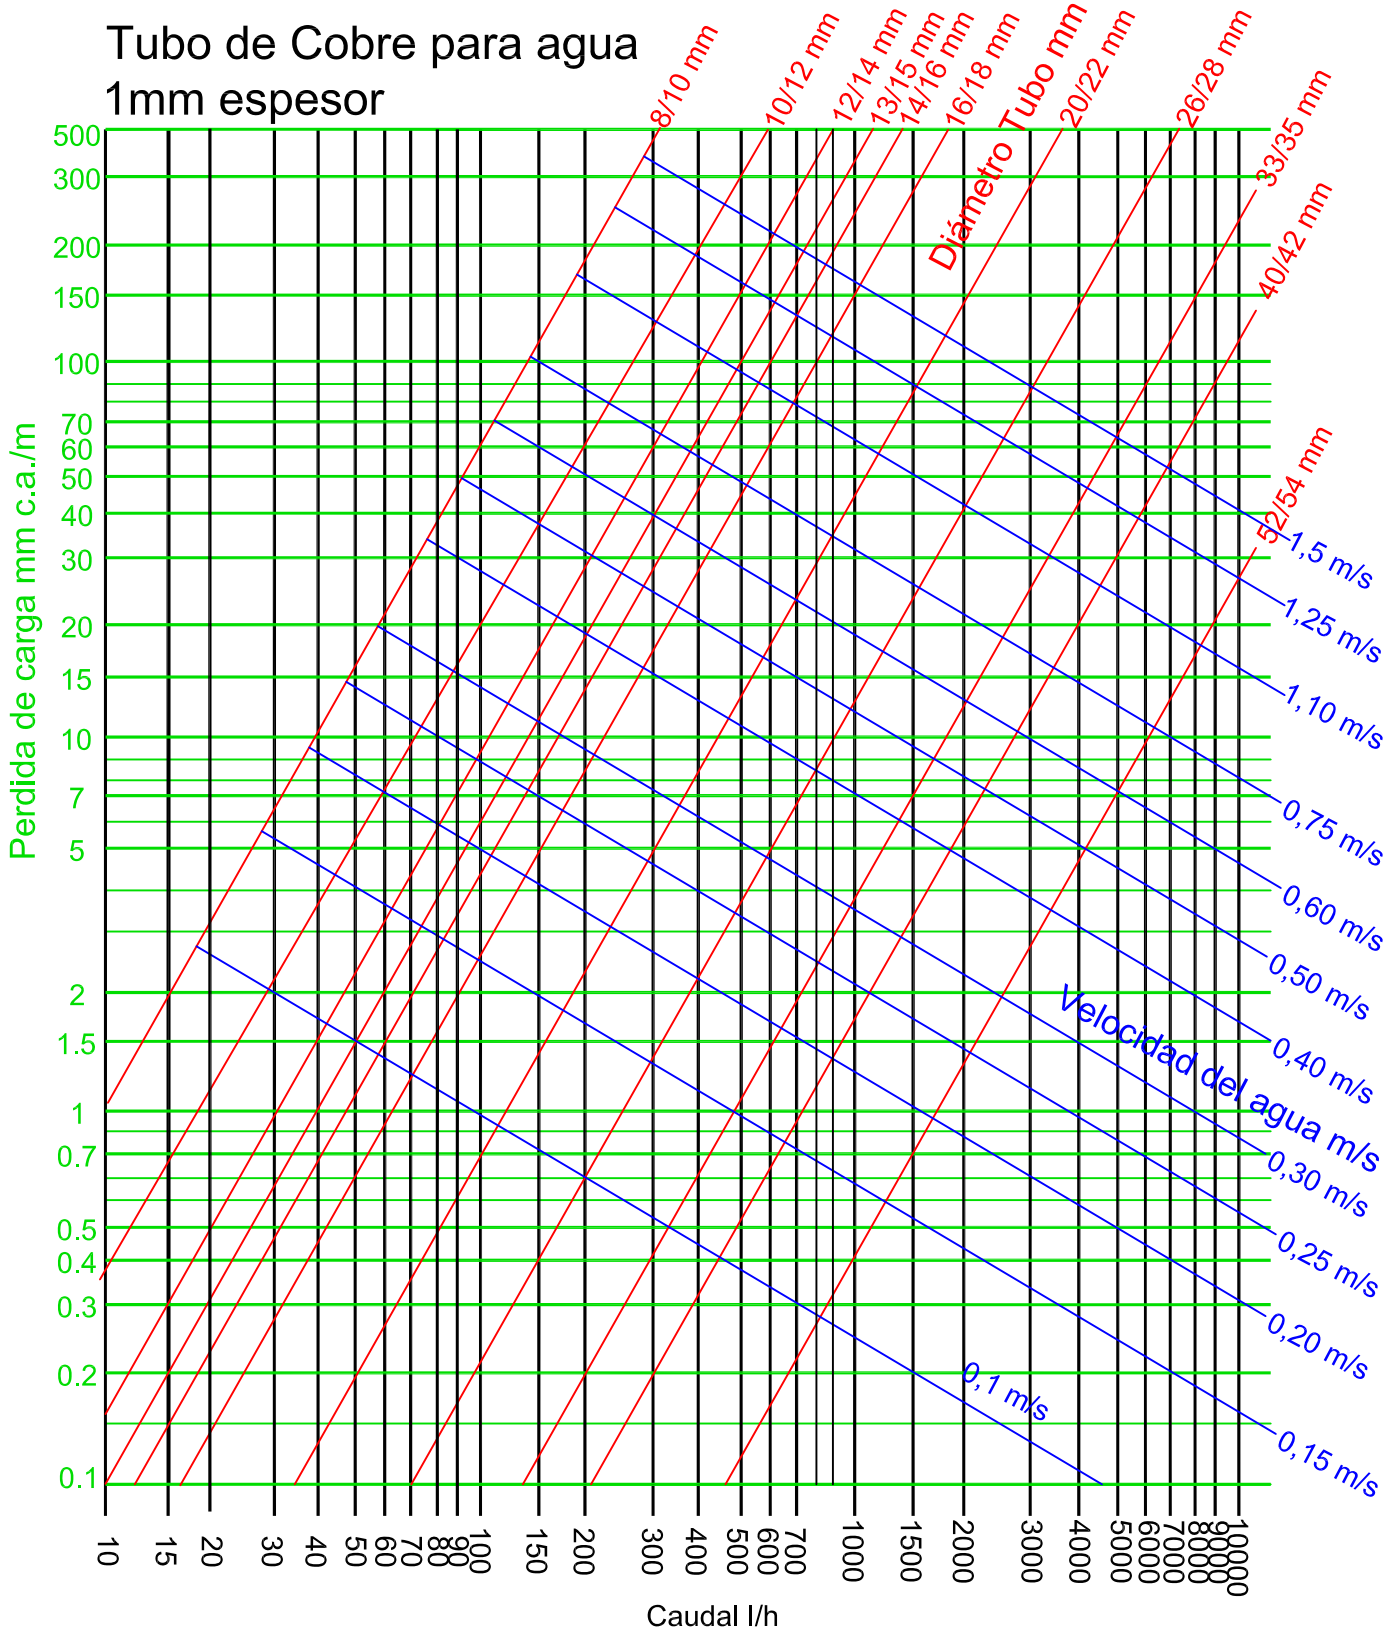

PROYECTE:

Abacos RITE

L'enginyer tècnic industrial:

Sig.: D. Joan Cruz Bolx


TITULAR: **EnginyersIB Formació**

EMPLAÇAMENT:

Sellecters 25
Inca

PLANOL DE:

Cobre agua

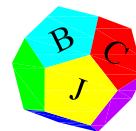

CODI:

FO190501

DATA:

MAag19

ESCALA:

1:50

FULL:

1

DIN:

A4

VERSÍO:

190530